
A29	C29
495 FSL	495 FSL
165 FWL	495 FWL
A31	**C31**
165 FSL	165 FSL
165 FWL	495 FWL

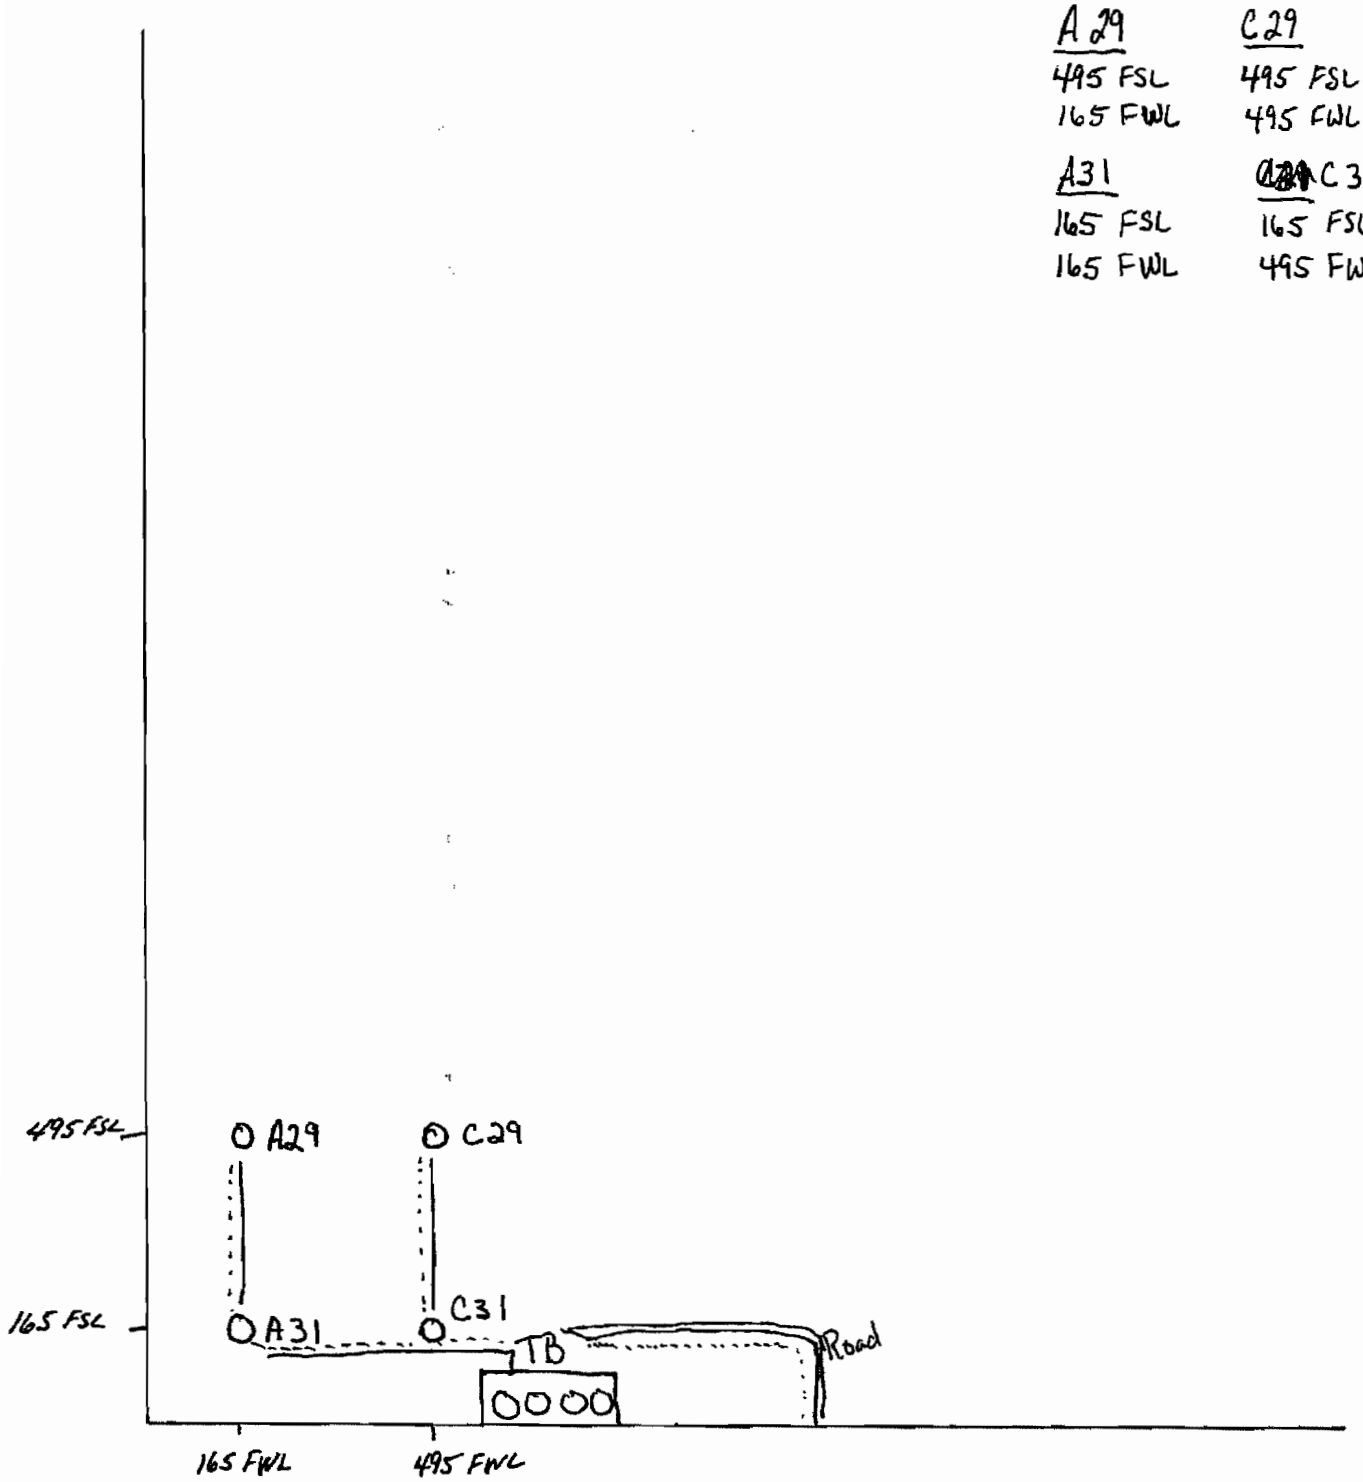

Werkowitch Lease
SW ¼ § 17-22S-22E

Road ═══
Electric - - - - -
Flow line ——